


1階 研修会議室・ロビー 平面図 縮尺 1/100

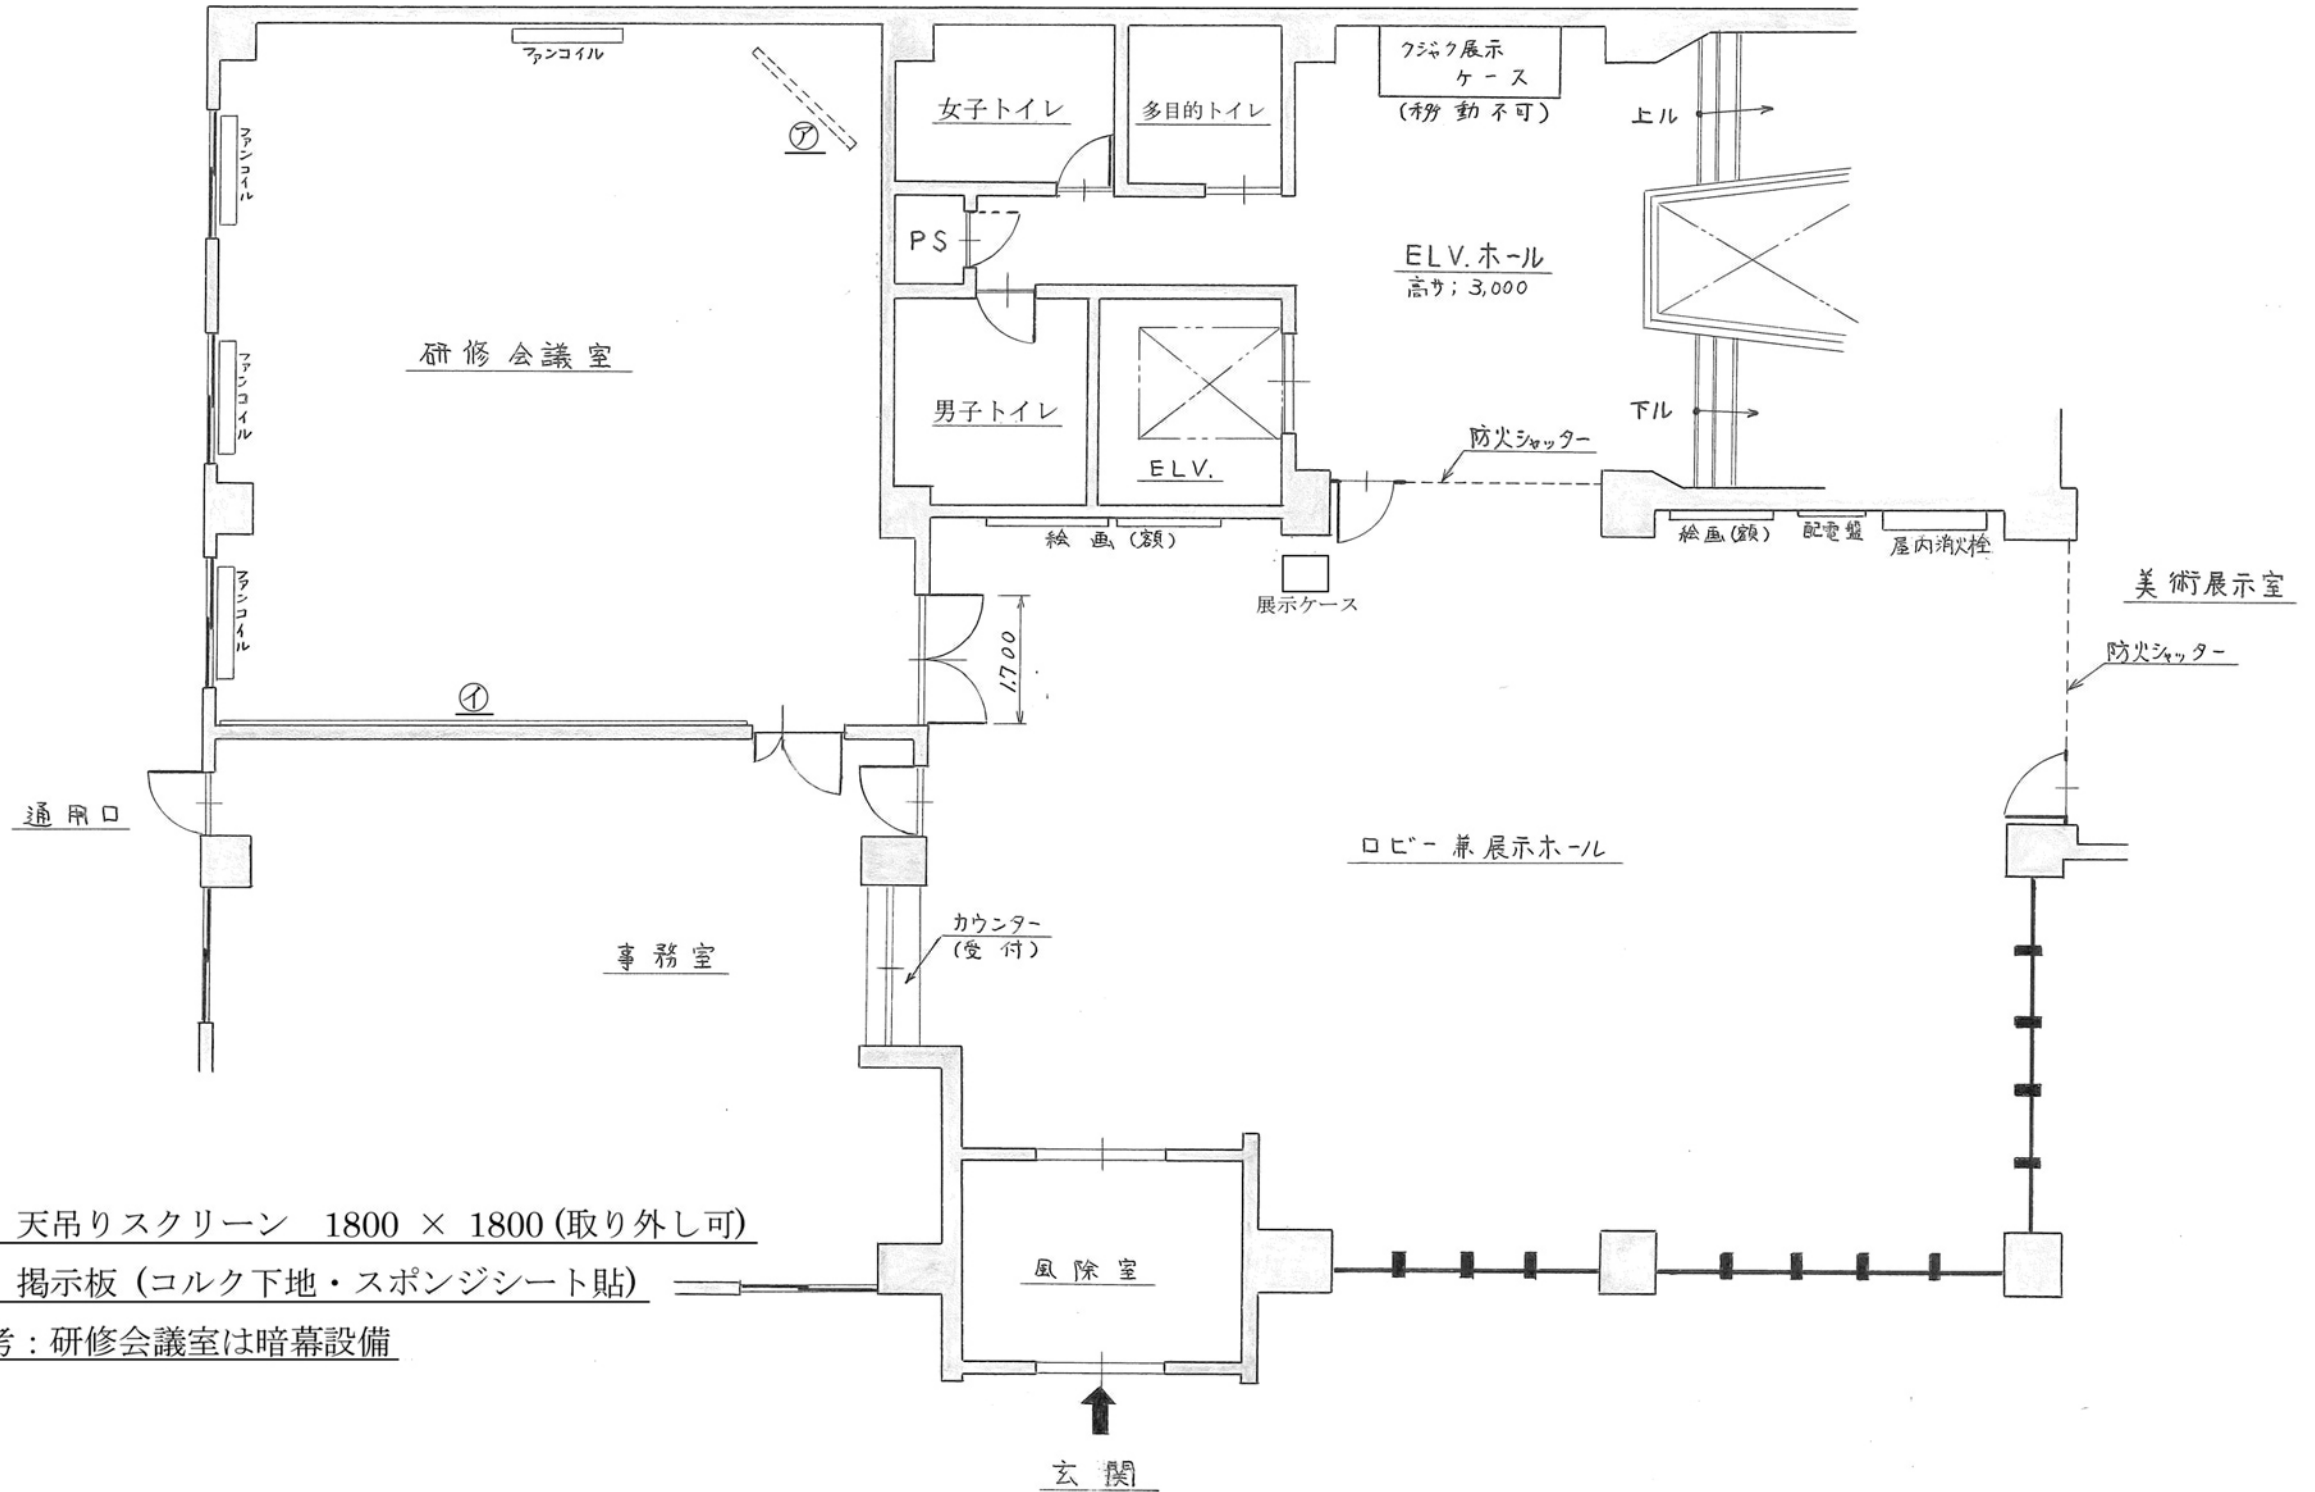

⑦ 天吊りスクリーン 1800 × 1800 (取り外し可)

① 掲示板 (コルク下地・スポンジシート貼)

備考: 研修会議室は暗幕設備