


光市民ホール（大ホール）

舞 台 平 面 図

《舞台の広さ》
 間口 18m
 奥行 14m
 高さ 8m
 [細線は1間(1.8m)]

ロア - ホリゾントライト

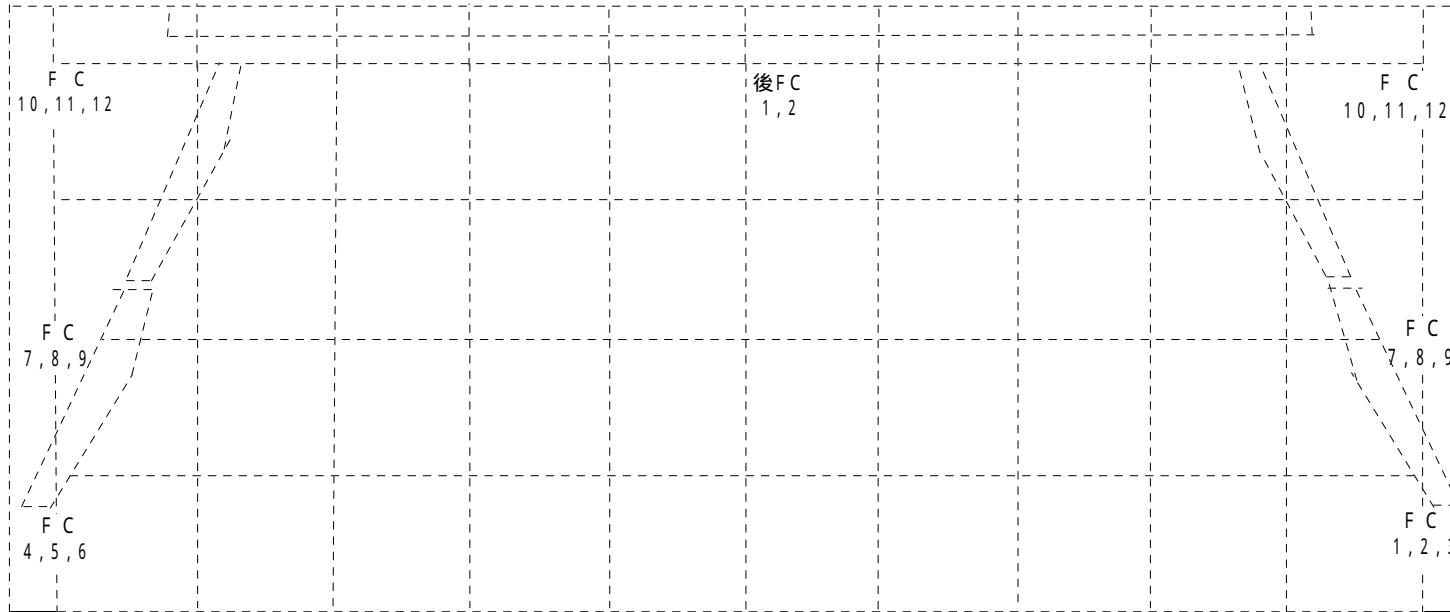

- ホリゾン 幕
- 大 黒 幕
- バ ト ン 7
- バ ト ン 6
- ア ッ パ ー ホ リ
- 袖 幕 3
- バ ト ン 5
- バ ト ン 4
- 正 面 反 射 板
- 天 井 反 射 板 2
- 袖 幕 2
- 3 サ ス
- バ ト ン 3
- ス ク リ ー ン
- 天 板 バ ト ン 2
- 2 サ ス
- 引 割 幕
- 第 2 ボ ー ダ ー
- 天 井 反 射 板 1
- バ ト ン 2
- バ ト ン 1
- 1 サ ス
- 天 板 バ ト ン 1
- 袖 幕 1
- 第 1 ボ ー ダ ー
- 暗 転 幕 (ス ク リ ー ン)
- 緞 帳

スピーカー室

スピーカー室

前FC
1, 2

前FC
1, 2

[EM]

フ ッ ト ラ イ ト