


光市民ホール舞台図(大ホール)

舞台の広さ

間口 18m
 奥行 14m
 高さ 8m
 細線は1間 (1.8m)

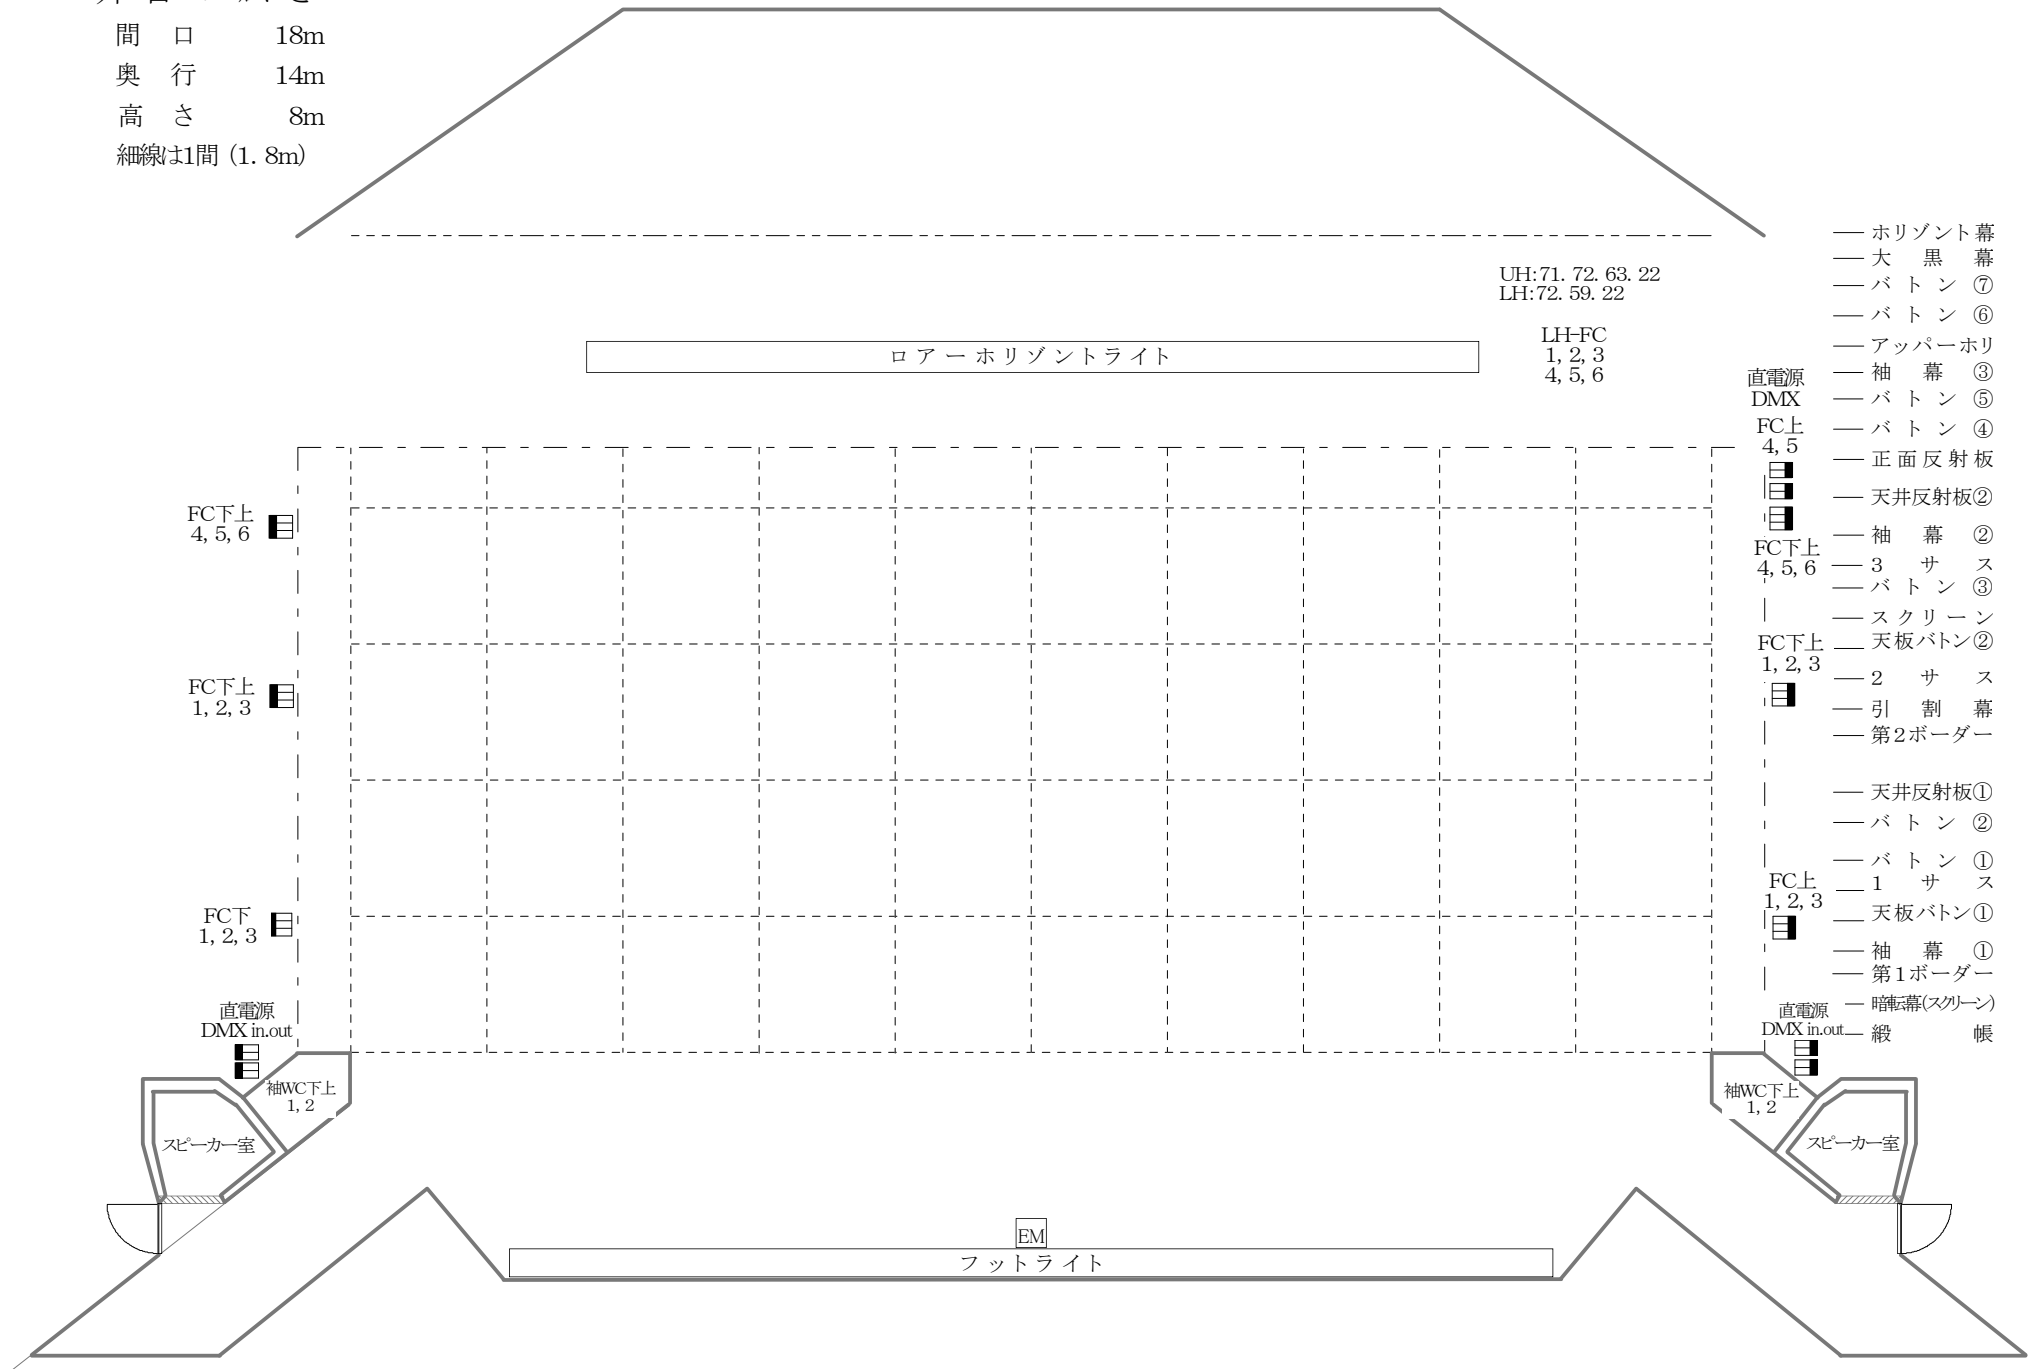

UH:71. 72. 63. 22
 LH:72. 59. 22

ローアール水平ライト

LH-FC
 1, 2, 3
 4, 5, 6

- ホリゾン幕
- 大黒幕
- バトン ⑦
- バトン ⑥
- アッパーホリ
- 袖幕 ③
- バトン ⑤
- バトン ④
- 正面反射板
- 天井反射板②
- 袖幕 ②
- 3 サス
- バトン ③
- スクリーン
- 天板バトン②
- 2 サス
- 引割幕
- 第2ボーダー
- 天井反射板①
- バトン ②
- バトン ①
- 1 サス
- 天板バトン①
- 袖幕 ①
- 第1ボーダー
- 暗転幕(スクリーン)
- 緞帳

直電源
 DMX
 FC上
 4, 5
 FC下上
 4, 5, 6
 FC下上
 1, 2, 3
 FC下上
 1, 2, 3
 FC下
 1, 2, 3
 直電源
 DMX in.out
 FC上
 1, 2, 3
 直電源
 DMX in.out

FC下上
 4, 5, 6

FC下上
 1, 2, 3

FC下
 1, 2, 3

直電源
 DMX in.out

袖WC下上
 1, 2

スピーカー室

袖WC下上
 1, 2

スピーカー室

EM

フットライト