

# 光市民ホール（大ホール）


## 音響図面

2012年11月15日より

《舞台の広さ》

間口 18m  
奥行 14m  
高さ 8m  
〔細線は1間 (1.8m) 〕

- 音響ミキサー  
ヤマハ LS9-32  
iPad・PC
- サイドスピーカー  
EV Zx5-60 ×4  
TX2181 ×2
- プロセスピーカー  
EV Zx5-60 ×4
- ステージフロントスピーカー  
BOSE 101MMS ×4
- 移動用スピーカー  
TANNOY CPA-16×2  
YAMAHA S4415H×2  
BOSE 802-II×2  
EV FM-12C×2
- マイク  
シユアー SM-57 ×2  
SM-58 ×2  
SM-B58 ×5  
SM-77 ×3  
SM-78 ×3
- AKG C-747 ×2  
SONY C-38B ×2
- ラムサ WM-8105 ×2
- ワイヤレスマイク  
TOA 8CH B帯  
ハンドマイク ×8  
ピンマイク ×4
- 三点吊りマイク 電動式  
サンケン CMS-2BK
- リバーブ  
YAMAHA REV-5×1
- CD・DVD  
TASCAM SS-CDR1×1  
SONY CDP-XA30ES×1  
TEAC CD-RW2000 ×1  
ナショナル RV31-S ×1
- MD  
SONY MDS-JB920 ×1

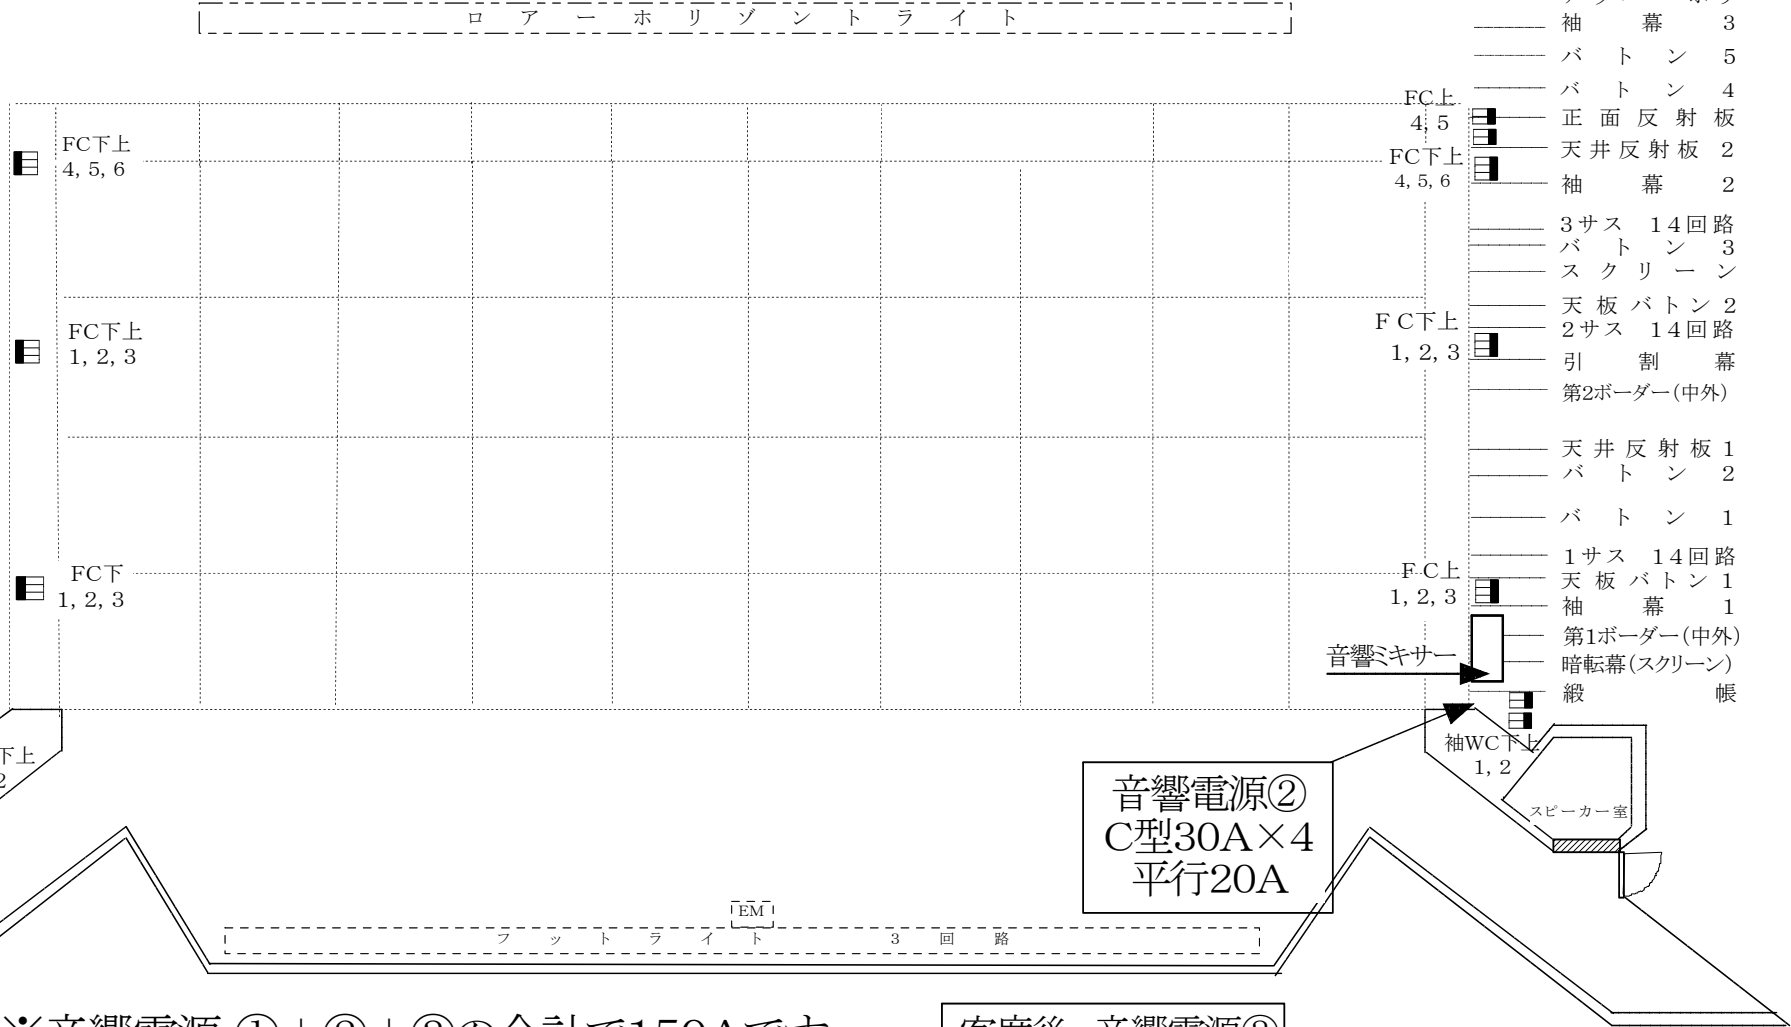

- ホリゾン ト 幕
- 大 黒 幕
- バ ト ン 7
- バ ト ン 6
- ア ッ パ ー ホ リ
- 袖 幕 3
- バ ト ン 5
- バ ト ン 4
- 正 面 反 射 板
- 天 井 反 射 板 2
- 袖 幕 2
- 3 サ ス 14 回 路
- バ ト ン 3
- ス ク リ ー ン
- 天 板 バ ト ン 2
- 2 サ ス 14 回 路
- 引 割 幕
- 第2ボーダー(中外)
- 天 井 反 射 板 1
- バ ト ン 2
- バ ト ン 1
- 1 サ ス 14 回 路
- 天 板 バ ト ン 1
- 袖 幕 1
- 第1ボーダー(中外)
- 暗 転 幕 (ス ク リ ー ン)
- 緞 帳

機材搬入口

音響電源①  
C型30A×4

音響電源②  
C型30A×4  
平行20A

客席後 音響電源③  
C型30A・平行20A  
200V30A

※音響電源 ①+②+③の合計で150Aです