

光市民ホール（大ホール）

照明基本仕込み図

2021年8月20日より

《舞台の広さ》

間口 18m
奥行 14m
高さ 8m
〔細線は1間 (1.8m) 〕


UH:71. 72. 63. 22
LH:72. 59. 22
LHコンセント
下 4, 5, 6
上 1, 2, 3

ローア ホリゾントライト

容量：1回路 3KW C型

- 照明操作卓 松村電気 F151
プリセットフェーダー 60本×3段
サブフェーダー 20本×50P
メモリー容量 1000シーン
ディスク 3.5インチ COMOS
- スポットライト
平トレンズ 1KW 36台
インステップ 1KW 9台
フレネル 1KW 21台
BS-8ペビー 500W 8台
フレネル 500W 14台
パーライト 500W N 20台
500W M 8台
1KW N 4台
- ソースフォー
効果器
エフェクトマシーン 1台
波マシーン 2台
オーロラマシーン 1台
ミラーボール 3台
スタンド 固定 17台
キャスター付 10台

- ホリゾン 幕
- 大黒 幕
- バトン 7
- バトン 6
- アッパーホリ
- 袖幕 3
- バトン 5
- バトン 4
- 正面反射板
- 天井反射板 2
- 袖幕 2
- 3サス 14回路
- バトン 3
- スクリーン
- 天板バトン 2
- 2サス 14回路
- 引割幕
- 第2ボーダー(中外)
- 天井反射板 1
- バトン 2
- バトン 1
- 1サス 14回路
- 天板バトン 1
- 袖幕 1
- 第1ボーダー(中外)
- 暗転幕(スクリーン)
- 緞帳

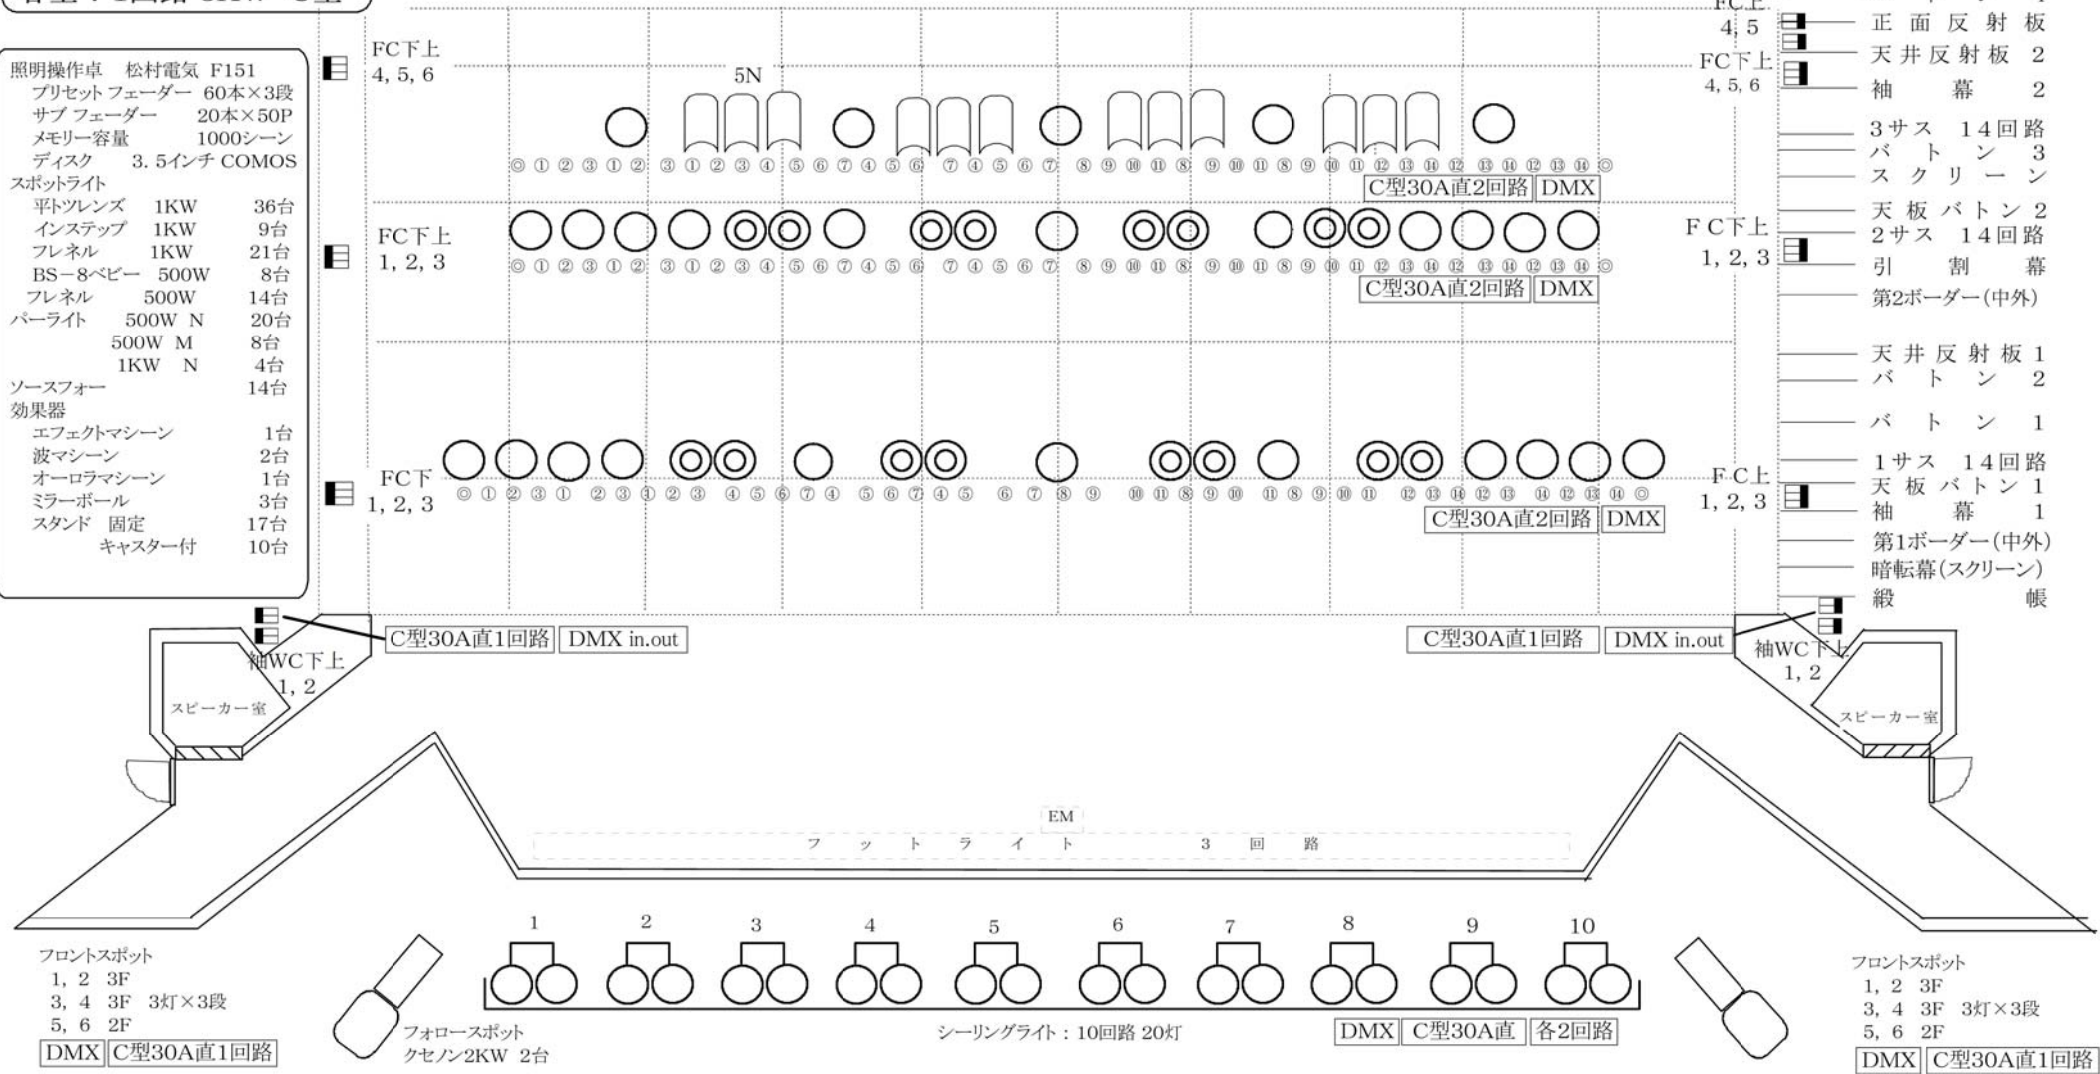

- フロントスポット
1, 2 3F
3, 4 3F 3灯×3段
5, 6 2F
DMX C型30A直1回路

- フォアロースポット
クセノン2KW 2台

シーリングライト：10回路 20灯

DMX C型30A直 各2回路

- フロントスポット
1, 2 3F
3, 4 3F 3灯×3段
5, 6 2F
DMX C型30A直1回路