

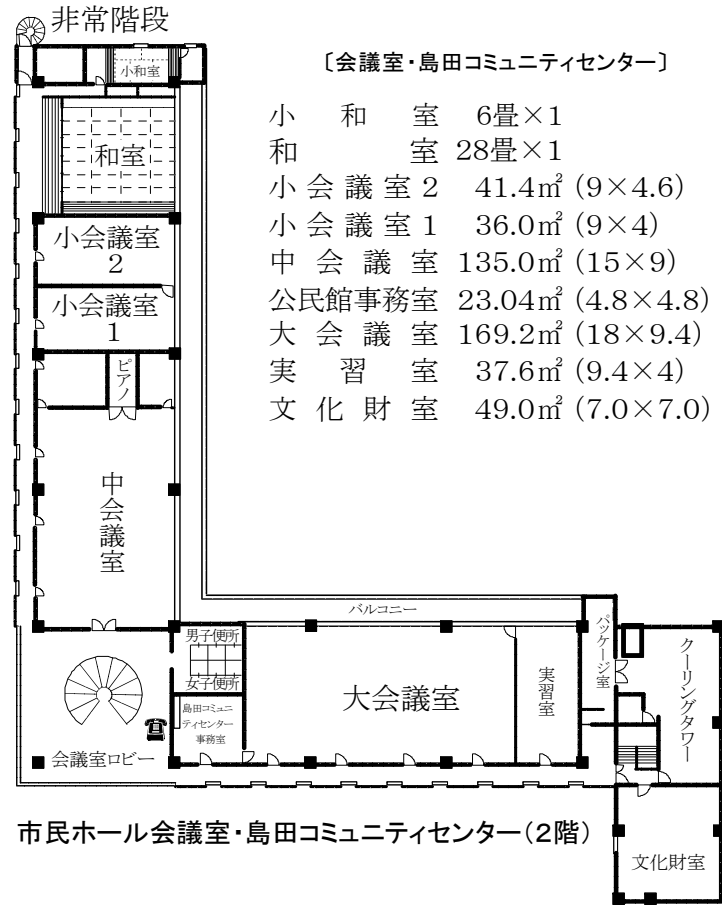


光市民ホール 平面図

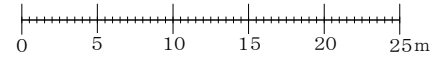

〔会議室・島田コミュニティセンター〕

- 小和室 6畳×1
- 和室 28畳×1
- 小会議室2 41.4㎡ (9×4.6)
- 小会議室1 36.0㎡ (9×4)
- 中会議室 135.0㎡ (15×9)
- 公民館事務室 23.04㎡ (4.8×4.8)
- 大会議室 169.2㎡ (18×9.4)
- 実習室 37.6㎡ (9.4×4)
- 文化財室 49.0㎡ (7.0×7.0)

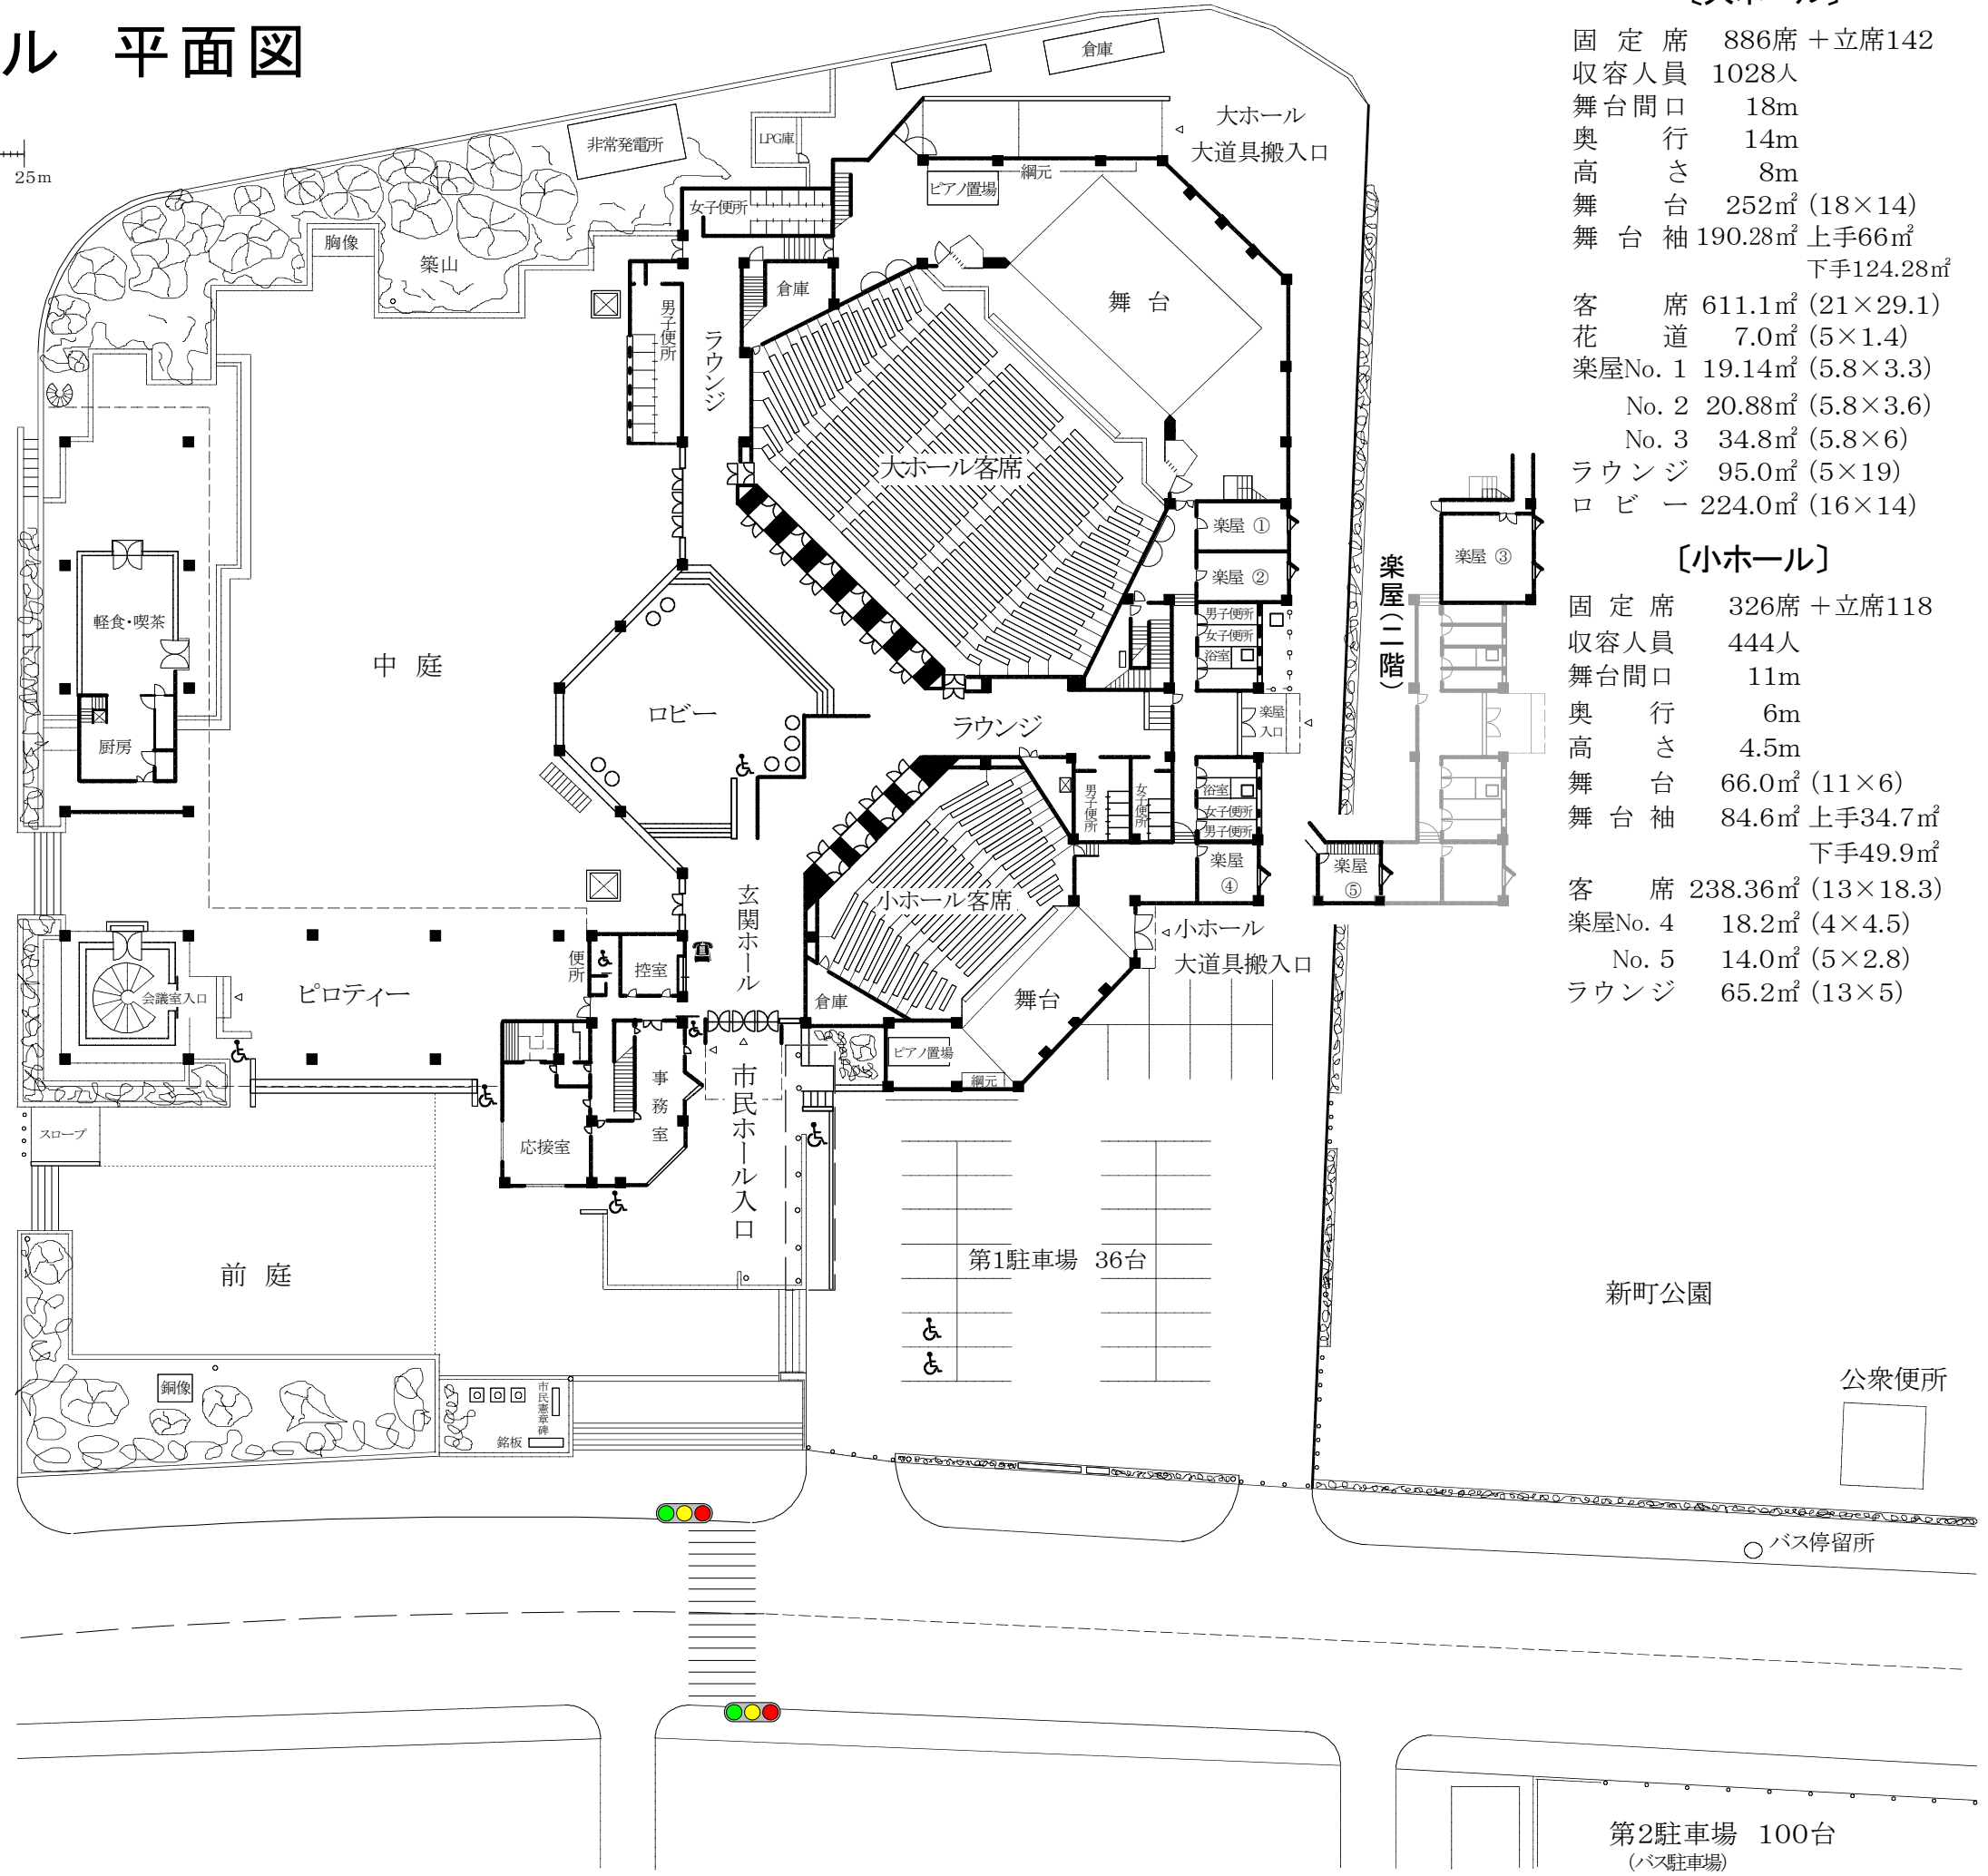

〔大ホール〕

- 固定席 886席 + 立席142
- 収容人員 1028人
- 舞台間口 18m
- 奥行 14m
- 高さ 8m
- 舞台 252㎡ (18×14)
- 舞台袖 190.28㎡ 上手66㎡ 下手124.28㎡
- 客席 611.1㎡ (21×29.1)
- 花道 7.0㎡ (5×1.4)
- 楽屋No. 1 19.14㎡ (5.8×3.3)
- No. 2 20.88㎡ (5.8×3.6)
- No. 3 34.8㎡ (5.8×6)
- ラウンジ 95.0㎡ (5×19)
- ロビー 224.0㎡ (16×14)

〔小ホール〕

- 固定席 326席 + 立席118
- 収容人員 444人
- 舞台間口 11m
- 奥行 6m
- 高さ 4.5m
- 舞台 66.0㎡ (11×6)
- 舞台袖 84.6㎡ 上手34.7㎡ 下手49.9㎡
- 客席 238.36㎡ (13×18.3)
- 楽屋No. 4 18.2㎡ (4×4.5)
- No. 5 14.0㎡ (5×2.8)
- ラウンジ 65.2㎡ (13×5)