


光市民ホール 小ホール舞台平面図

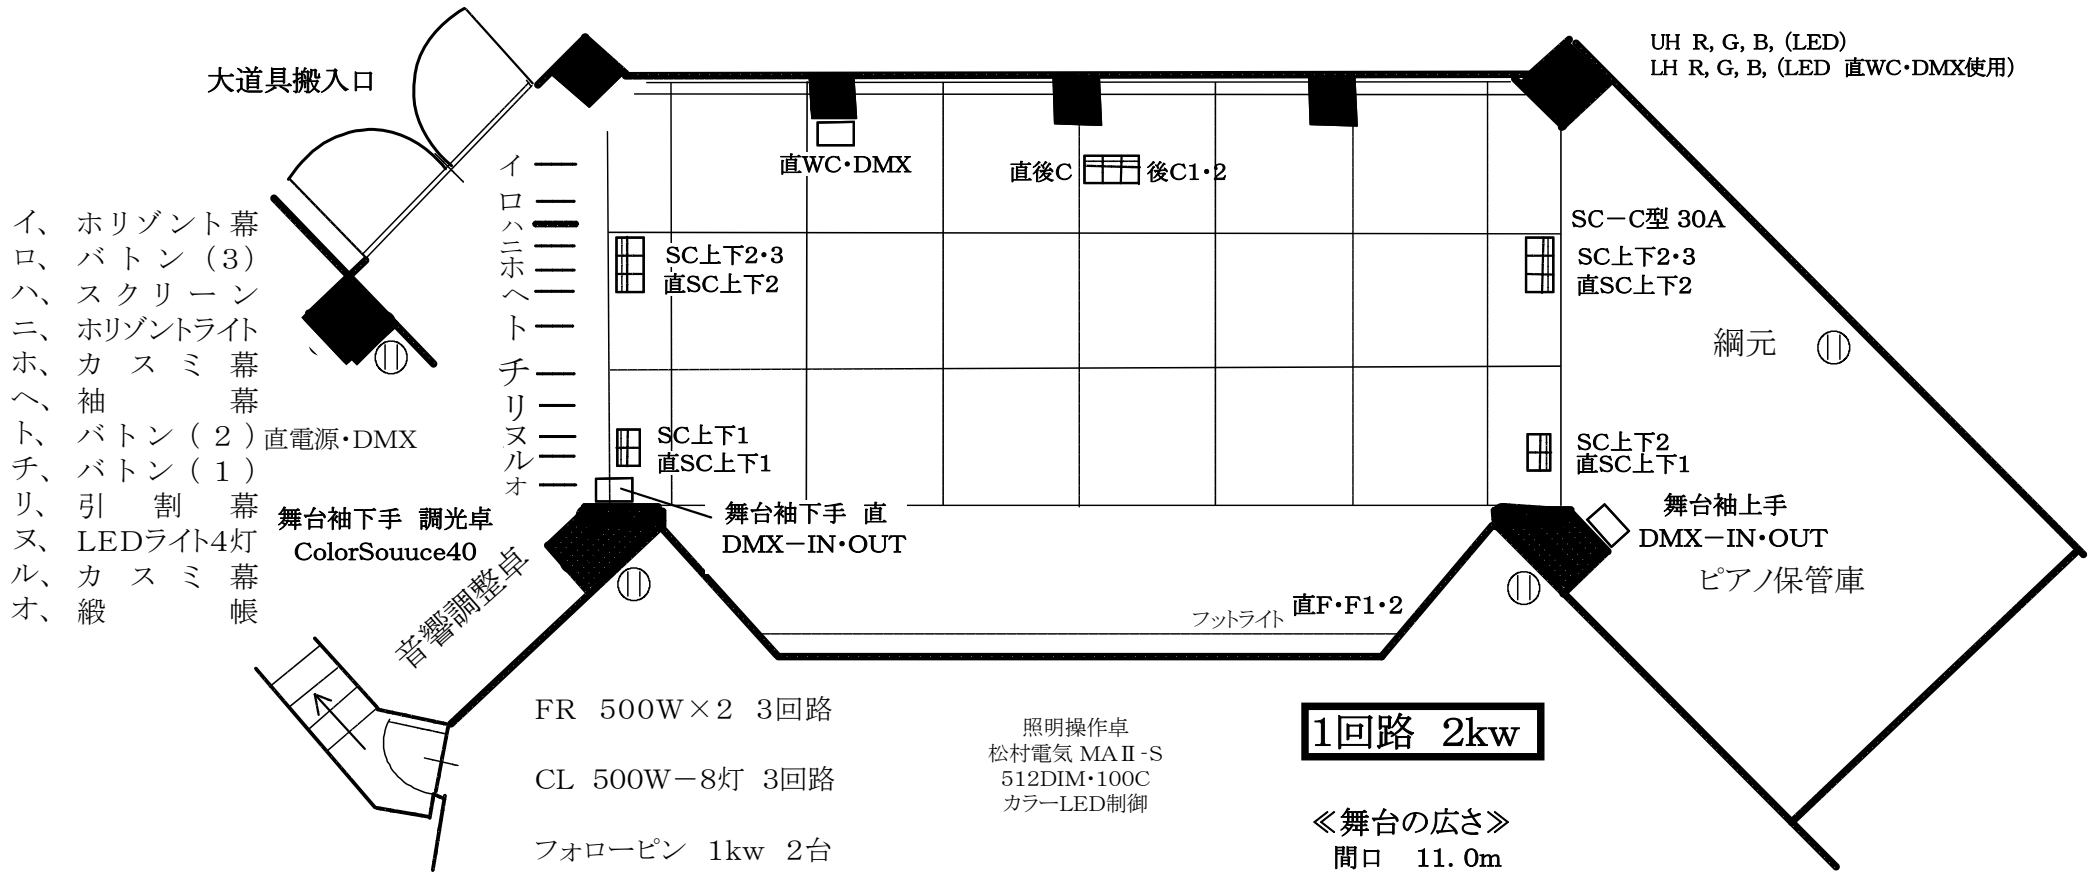

1回路 2kw

《舞台の広さ》
 間口 11.0m
 奥行 5.8m
 高さ 4.5m
 (細線は1.8m(1間)間隔)

2018. 2. 28 更新