


光市民ホール (大ホール)

舞台平面図

- 音響ミキサー**
 ヤマハ M-3000-24
 24CH.16MIX
 2ST.8MATRIX
- サイドスピーカー**
 JBL 2220×2
 2440×2 } ×2
 2405×4 }
- プロセミアムスピーカー**
 アルテック
- ステージフロントスピーカー**
 BOSE 101MMS×4
- 移動用スピーカー**
 タンノイ CPA-16×2
 ヤマハ S4115H×2
 BOSE 802- ×2
 BOSE 101MM ×4
 EV FM-12C×2
- マイク**
 シュアー SM-57×2
 SM-58×2
 SM-B58×5
 SM-77×3
 SM-78×3
 AKG C-747 ×2
 SONY C-38B ×1
 ラムサ WM-8150×2
- ワイヤレスマイク**
 TOA 4CH
 ハンドマイク×4
 ピンマイク ×4
 REXER 2CH
 ハンドマイク×2
 ピンマイク ×2
 ヘッドセット ×2
- 三点吊りマイク 電動式**
 サンケン CMS-2BK

- リバーブマシン**
 ヤマハ REV-5 ×1
 CD
 SONY CDP-XA30ES×1
 TEAC CD-RW2000 ×1
 DVD
 ナショナル RV31-S ×1
 MD
 SONY MDS-JB920 ×2
 カセットデッキ
 SONY TC-RK715 ×1
 TC-K333ESL ×1

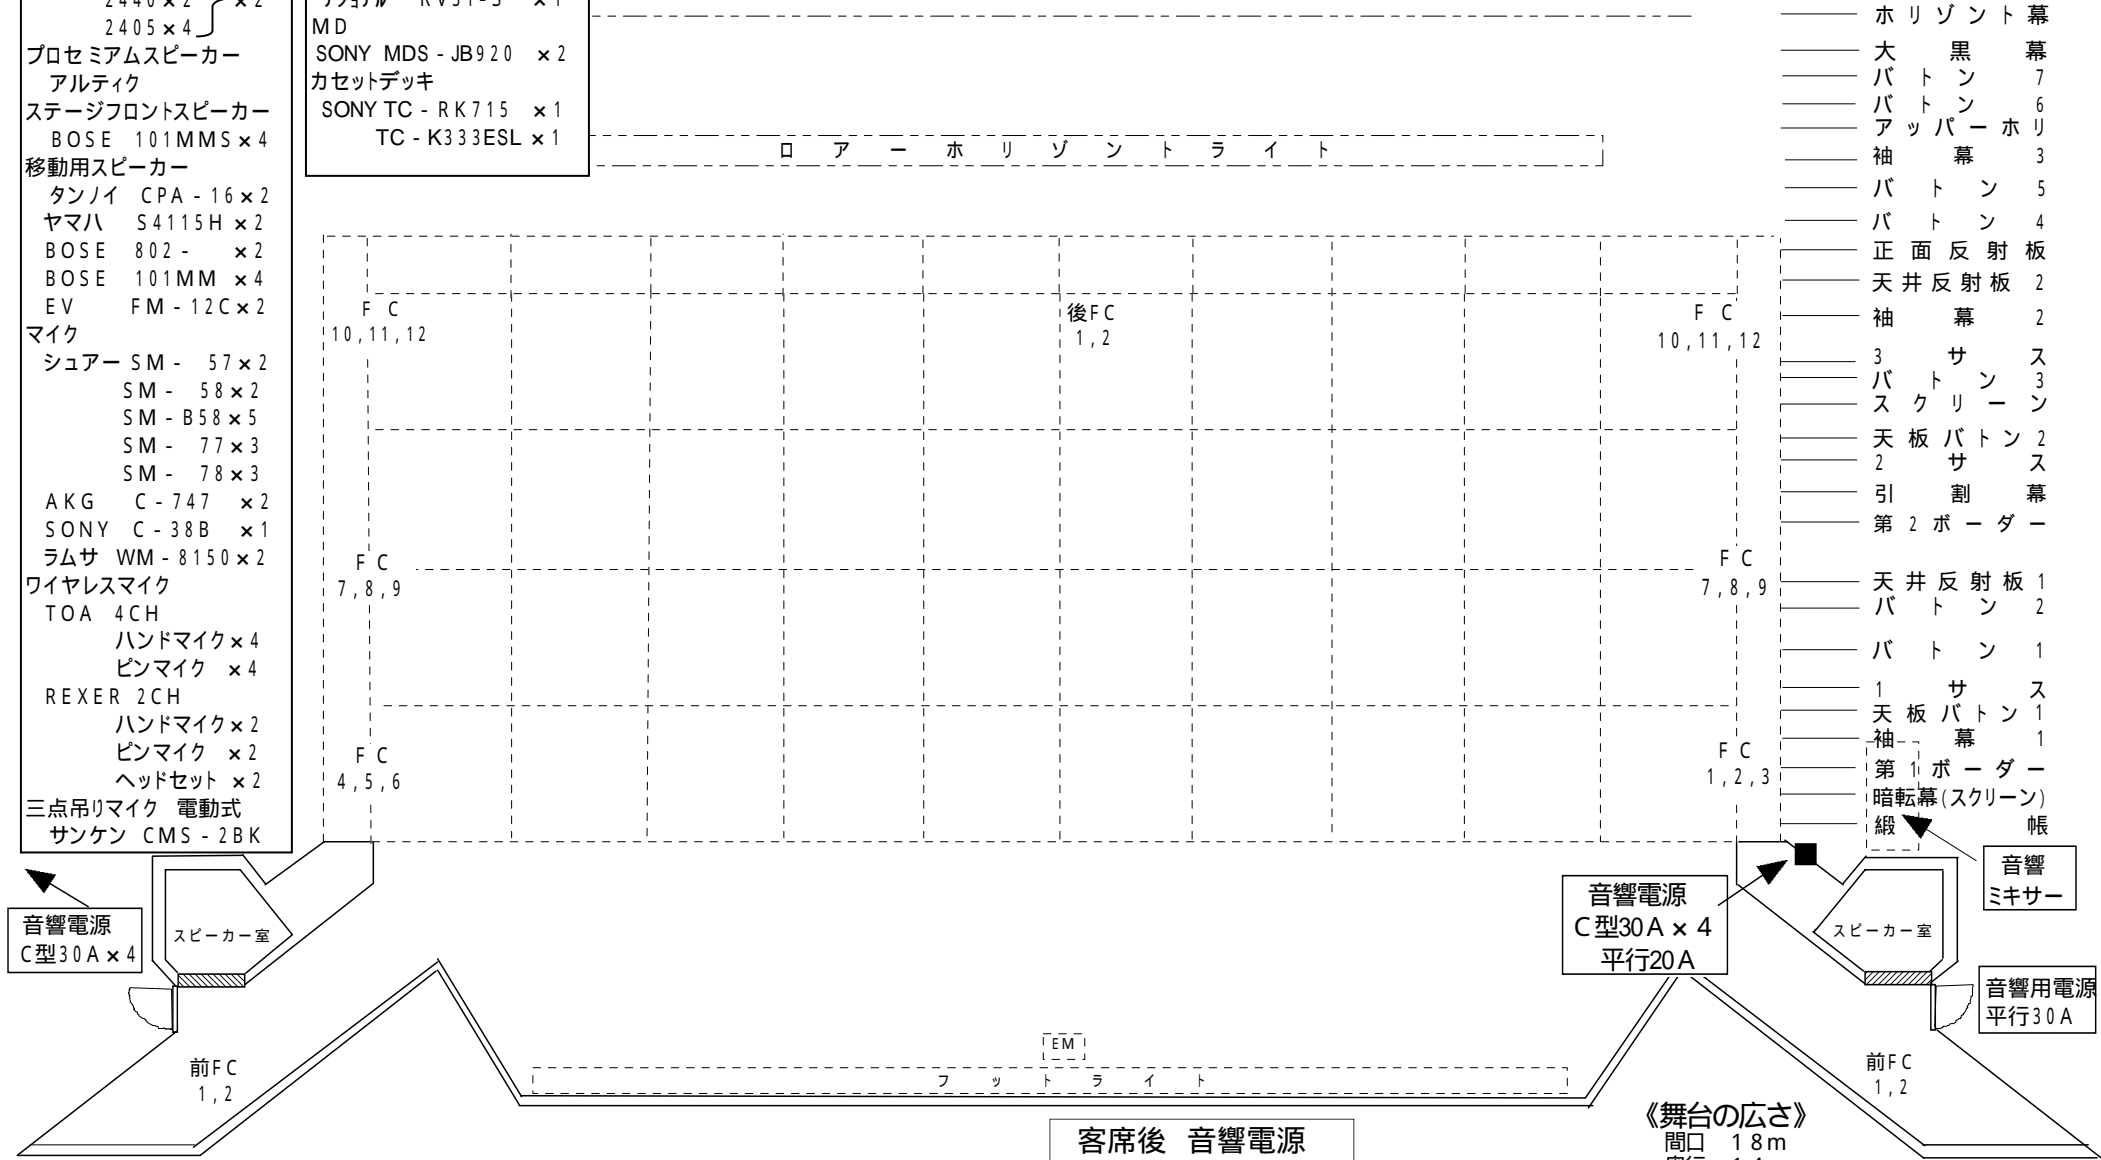

- ホリゾン ト 幕
- 大 黒 幕
- バ ト ン 7
- バ ト ン 6
- ア ッ パ ー ホ リ
- 袖 幕 3
- バ ト ン 5
- バ ト ン 4
- 正 面 反 射 板
- 天 井 反 射 板 2
- 袖 幕 2
- 3 サ ス
- バ ト ン 3
- ス ク リ ー ン
- 天 板 バ ト ン 2
- 2 サ ス
- 引 割 幕
- 第 2 ボ ー ダ ー
- 天 井 反 射 板 1
- バ ト ン 2
- バ ト ン 1
- 1 サ ス
- 天 板 バ ト ン 1
- 袖 幕 1
- 第 1 ボ ー ダ ー
- 暗 転 幕 (ス ク リ ー ン)
- 緞 帳

音響電源
C型30A×4

音響電源
C型30A×4
平行20A

音響用電源
平行30A

客席後 音響電源
C型30A・平行20A
200V30A

《舞台の広さ》
 間口 18m
 奥行 14m
 高さ 8m
 [細線は1間(1.8m)]

音響電源 + + の合計で150Aです