


# 光市民ホール 小ホール舞台平面図

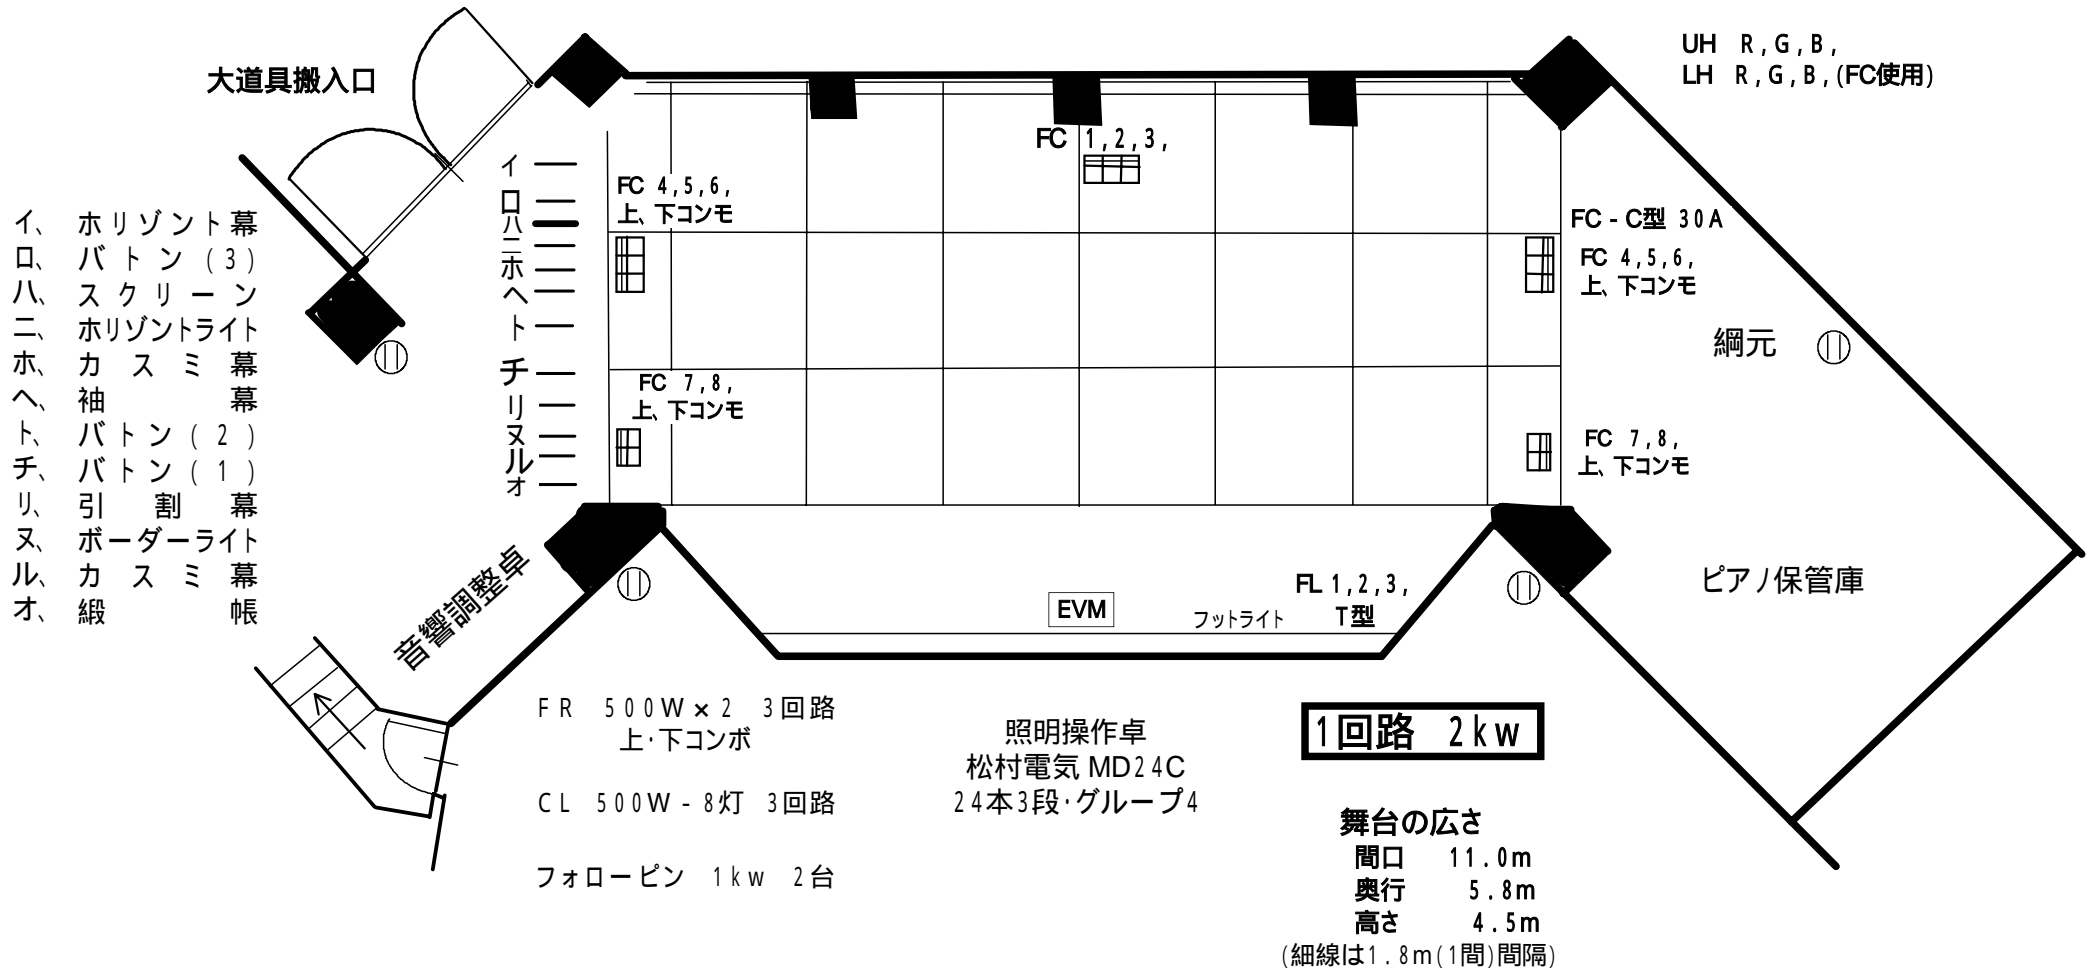

UH R, G, B,  
LH R, G, B, (FC使用)

FC 1, 2, 3,

FC 4, 5, 6,  
上, 下コンモ

FC - C型 30A  
FC 4, 5, 6,  
上, 下コンモ

FC 7, 8,  
上, 下コンモ

FC 7, 8,  
上, 下コンモ

網元

ピアノ保管庫

EVM

FL 1, 2, 3,  
フットライト T型

1回路 2kw

大道具搬入口