

光市民ホール（大ホール）

照明基本仕込み図

2011年2月23日より


《舞台の広さ》

間口 18m
奥行 14m
高さ 8m
〔細線は1間 (1.8m) 〕

UH : 71. 72. 63. 22
LH : 72. 59. 22

容量 : 1回路 3KW C型

- 照明操作卓 松村電気 F151
プリセット フェーダー 60本×3段
サブフェーダー 20本×50P
メモリー容量 1000シーン
ディスク 3.5インチ COMOS
- スポットライト
- | | | |
|---------|--------|-----|
| 平トレンズ | 1KW | 36台 |
| インステップ | 1KW | 10台 |
| フレネル | 1KW | 21台 |
| BS-8ベビー | 500W | 8台 |
| フレネル | 500W | 21台 |
| パーライト | 500W N | 20台 |
| | 500W M | 8台 |
| | 1KW N | 4台 |
- ソースフォー
- | | | |
|--|-----|-----|
| | 1KW | 14台 |
|--|-----|-----|
- 効果器
- | | |
|-----------|-----|
| エフェクトマシーン | 1台 |
| 波マシーン | 2台 |
| オーロラマシーン | 1台 |
| ミラーボール | 3台 |
| スタンド 固定 | 17台 |
| キャスター付 | 10台 |

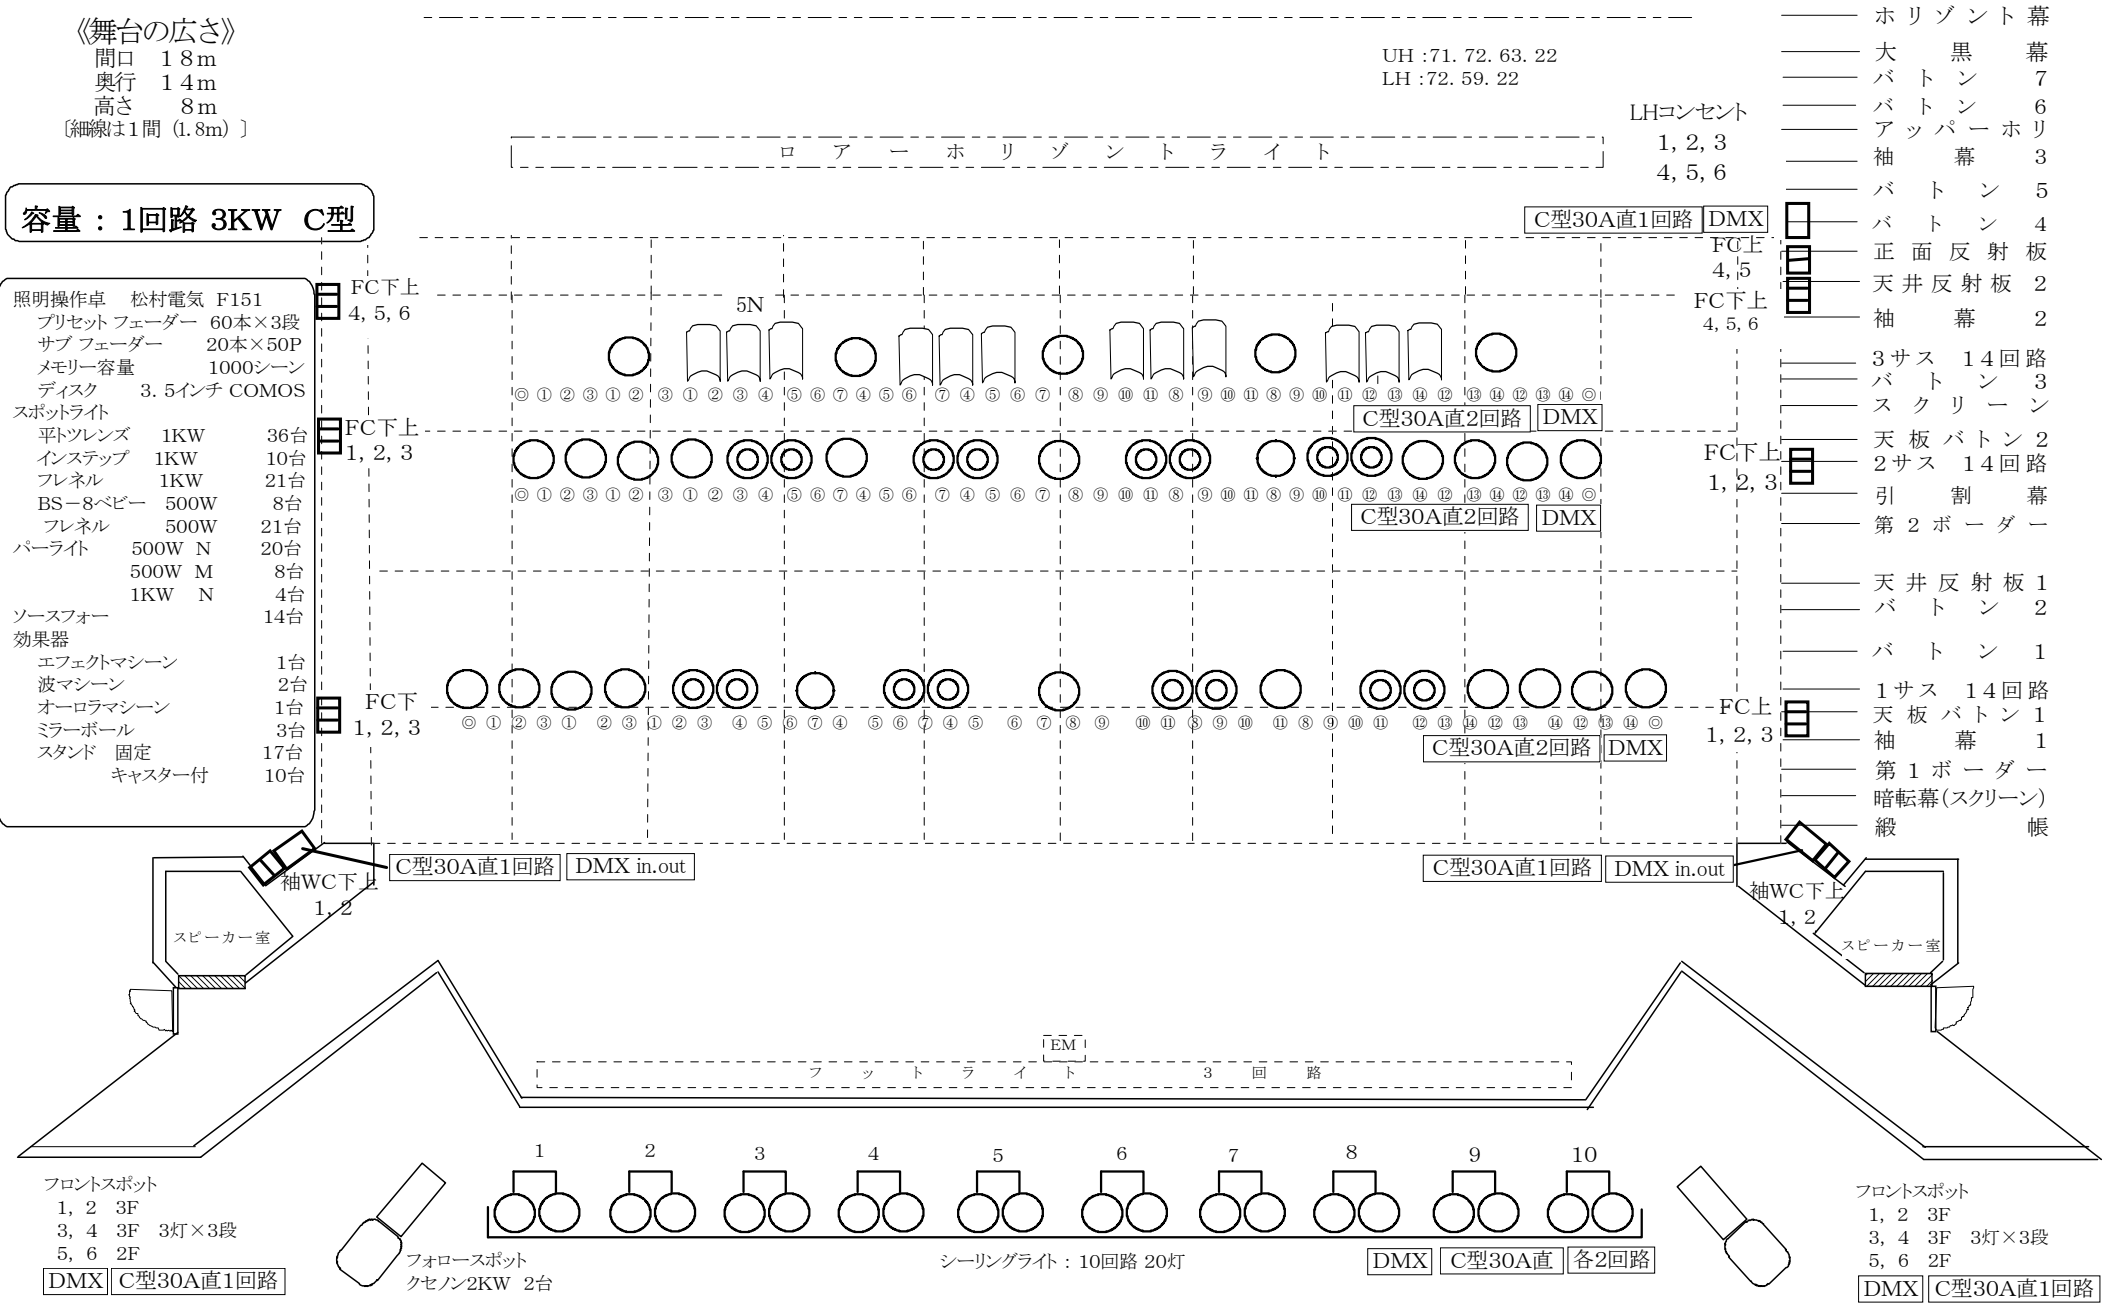

LHコンセント
1, 2, 3
4, 5, 6

- ホリゾン ト幕
- 大 黒 幕
- バ ト ン 7
- バ ト ン 6
- ア ッ パ ー ホ リ
- 袖 幕 3
- バ ト ン 5
- バ ト ン 4
- 正 面 反 射 板
- 天 井 反 射 板 2
- 袖 幕 2
- 3 サ ス 14 回 路
- バ ト ン 3
- ス ク リ ー ン
- 天 板 バ ト ン 2
- 2 サ ス 14 回 路
- 引 割 幕
- 第 2 ボ ー ダ ー
- 天 井 反 射 板 1
- バ ト ン 2
- バ ト ン 1
- 1 サ ス 14 回 路
- 天 板 バ ト ン 1
- 袖 幕 1
- 第 1 ボ ー ダ ー
- 暗 転 幕 (ス ク リ ー ン)
- 緞 帳

- フロントスポット
- | | |
|------|----------|
| 1, 2 | 3F |
| 3, 4 | 3F 3灯×3段 |
| 5, 6 | 2F |
- DMX C型30A直1回路

- フロアスポット
クセノン2KW 2台

シーリングライト : 10回路 20灯

DMX C型30A直 各2回路

- フロントスポット
- | | |
|------|----------|
| 1, 2 | 3F |
| 3, 4 | 3F 3灯×3段 |
| 5, 6 | 2F |
- DMX C型30A直1回路